


Planimetria generale di progetto

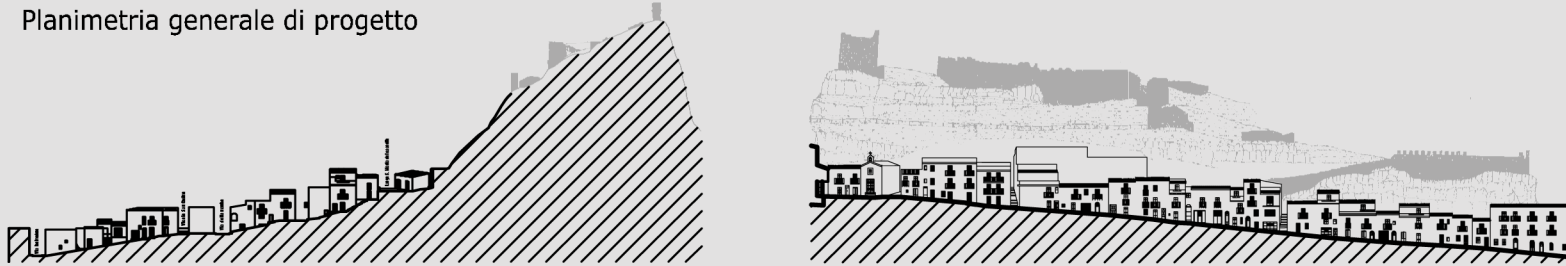

Vicari (PA) 2002/2004


Committment: Majoralty of Vicari

Historical centre conservation and rehabilitation

Population: 3.400
Exstention: mq 151.500



Planimetria di progetto: modalità d'intervento sul patrimonio edilizio esistente e comparti di ristrutturazione
15
Scala 1:1.000

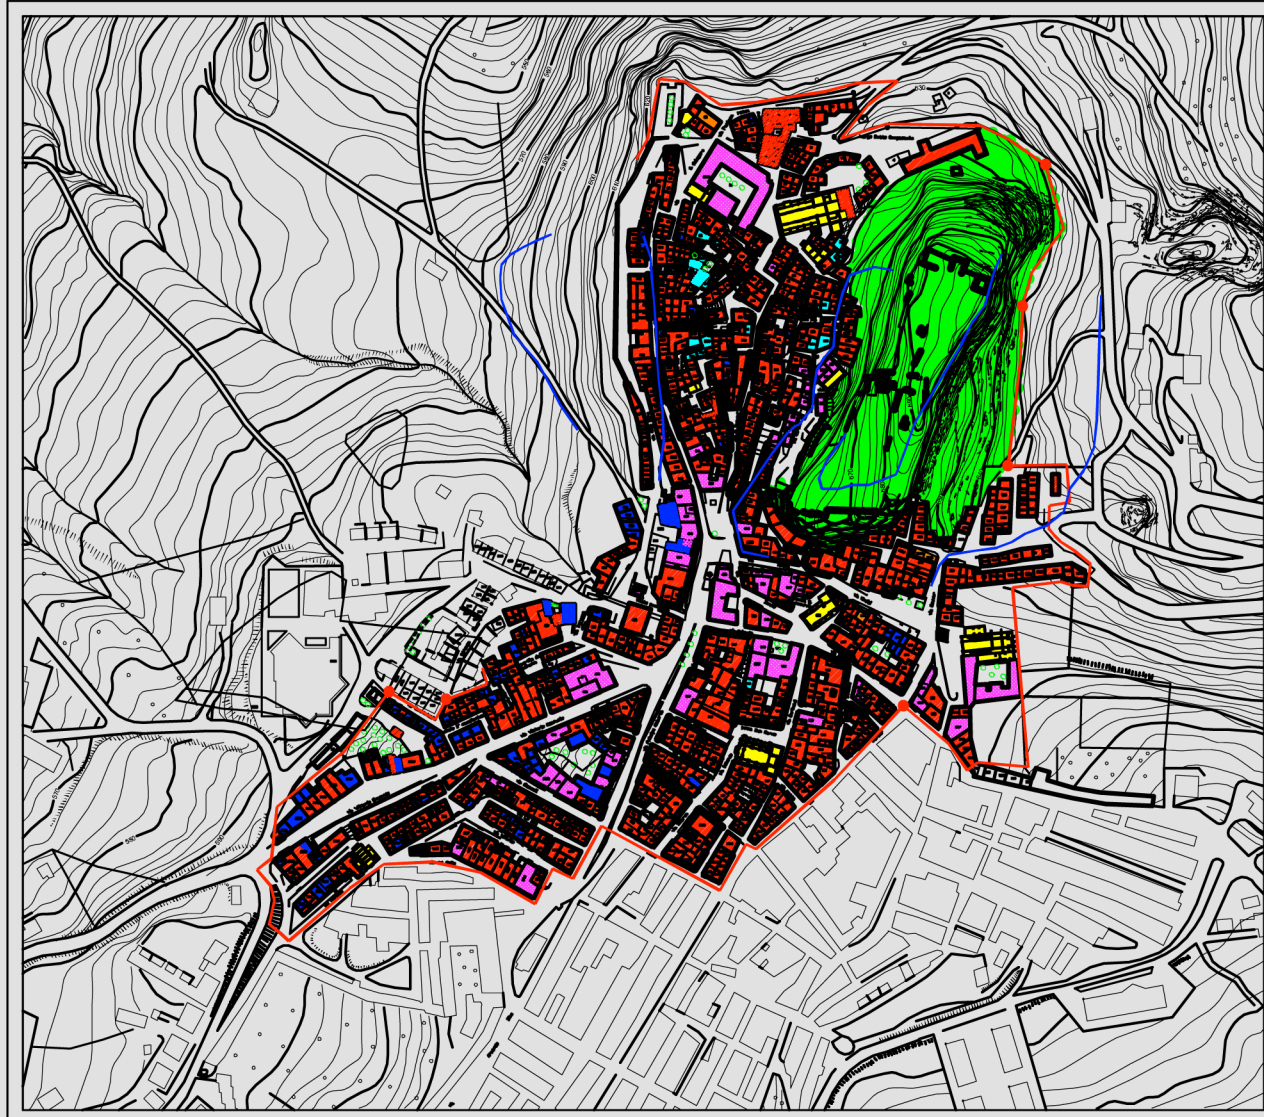

- Legenda**
- Edifici da sottoporre a risanamento conservativo
 - Edifici da sottoporre a ristrutturazione edilizia semplice
 - Edifici da sottoporre a ristrutturazione edilizia complessa
 - Edifici da sottoporre a ristrutturazione con ampliamento
 - Edifici da sottoporre a restauro
 - Edifici da ripristinare
 - Ambienti di ristrutturazione urbanistica
 - Parco archeologico del castello
 - Archi e portaggi coperti da sottoporre ad interventi conservativi
 - Dividendo e numero di particelle catastali
 - Fonti da sottoporre ad interventi conservativi (pinnacle di facciata)
 - Perimetria delle aree ad alta pericolosità geologica nelle quali non sono possibili nuove edificazioni (avviso del Sesto Circolo di Vicari)
 - Perimetria zona A