Planimetria generale di progetto

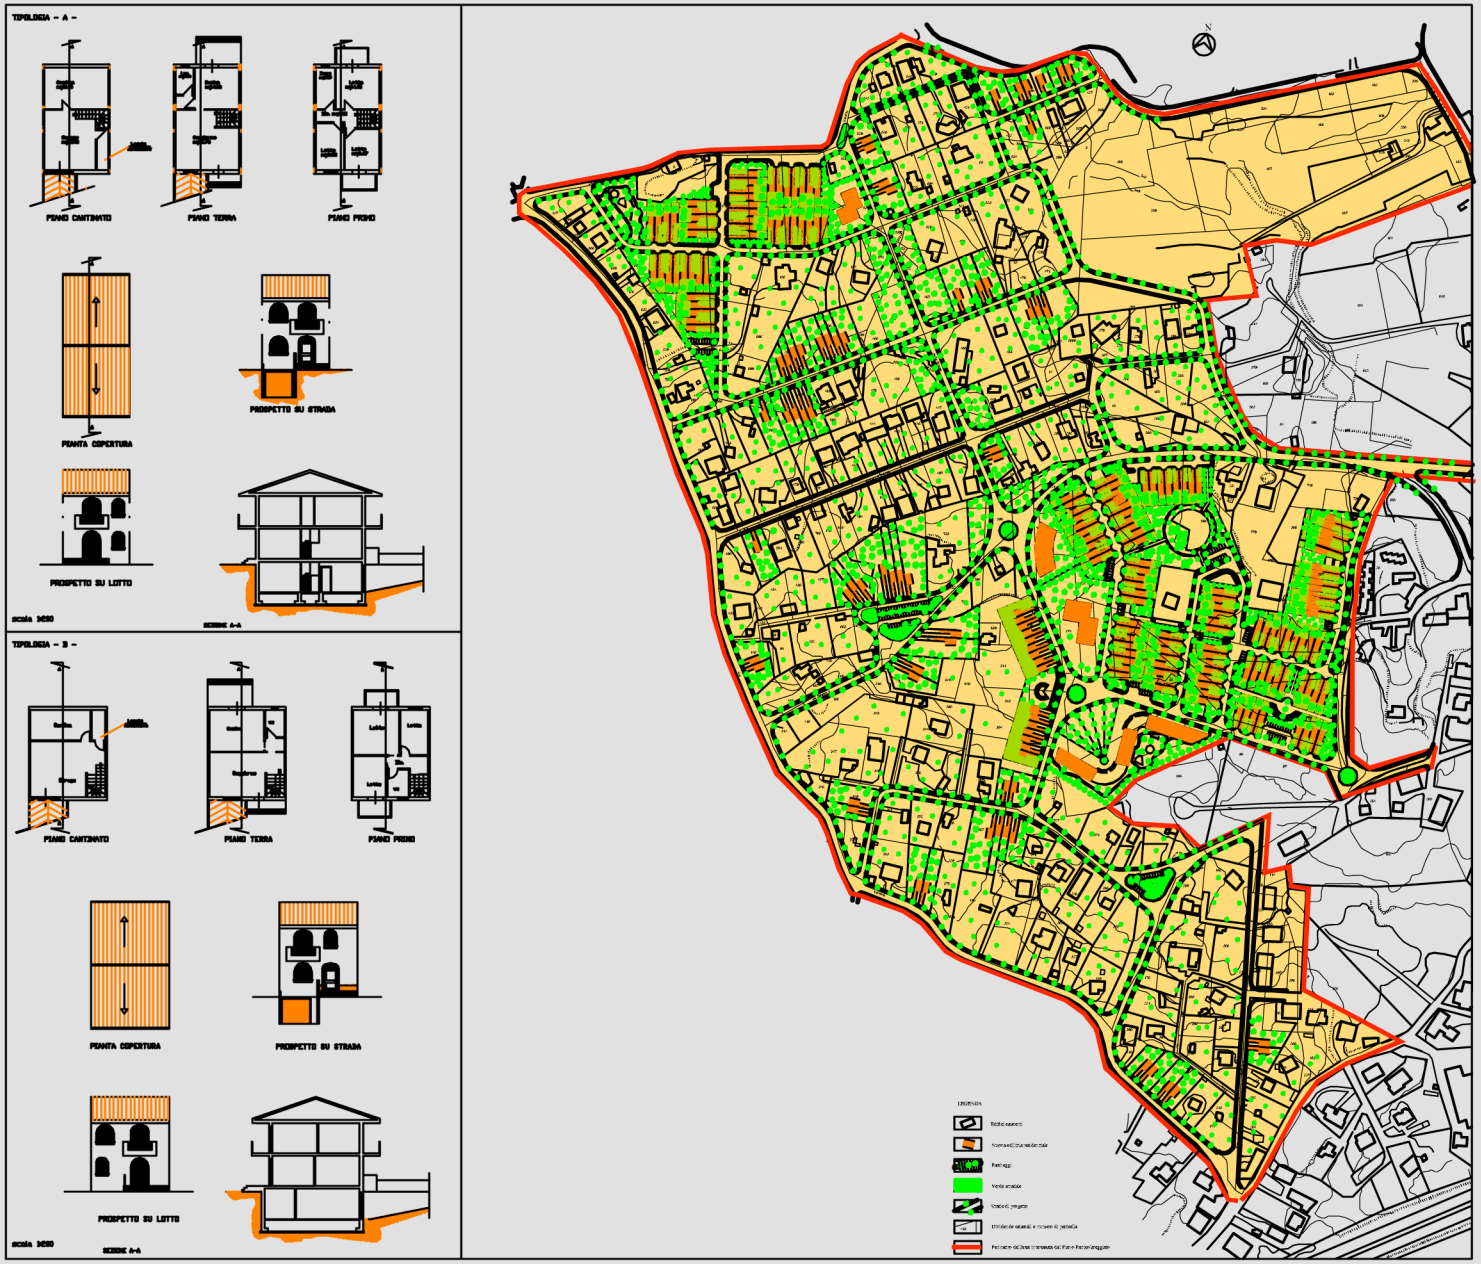

Valverde
1997/1999

Committment: Majoralty of valverde (CT)

Piano di Recupero

Population: 7.300
Exstention: mq 122.350